


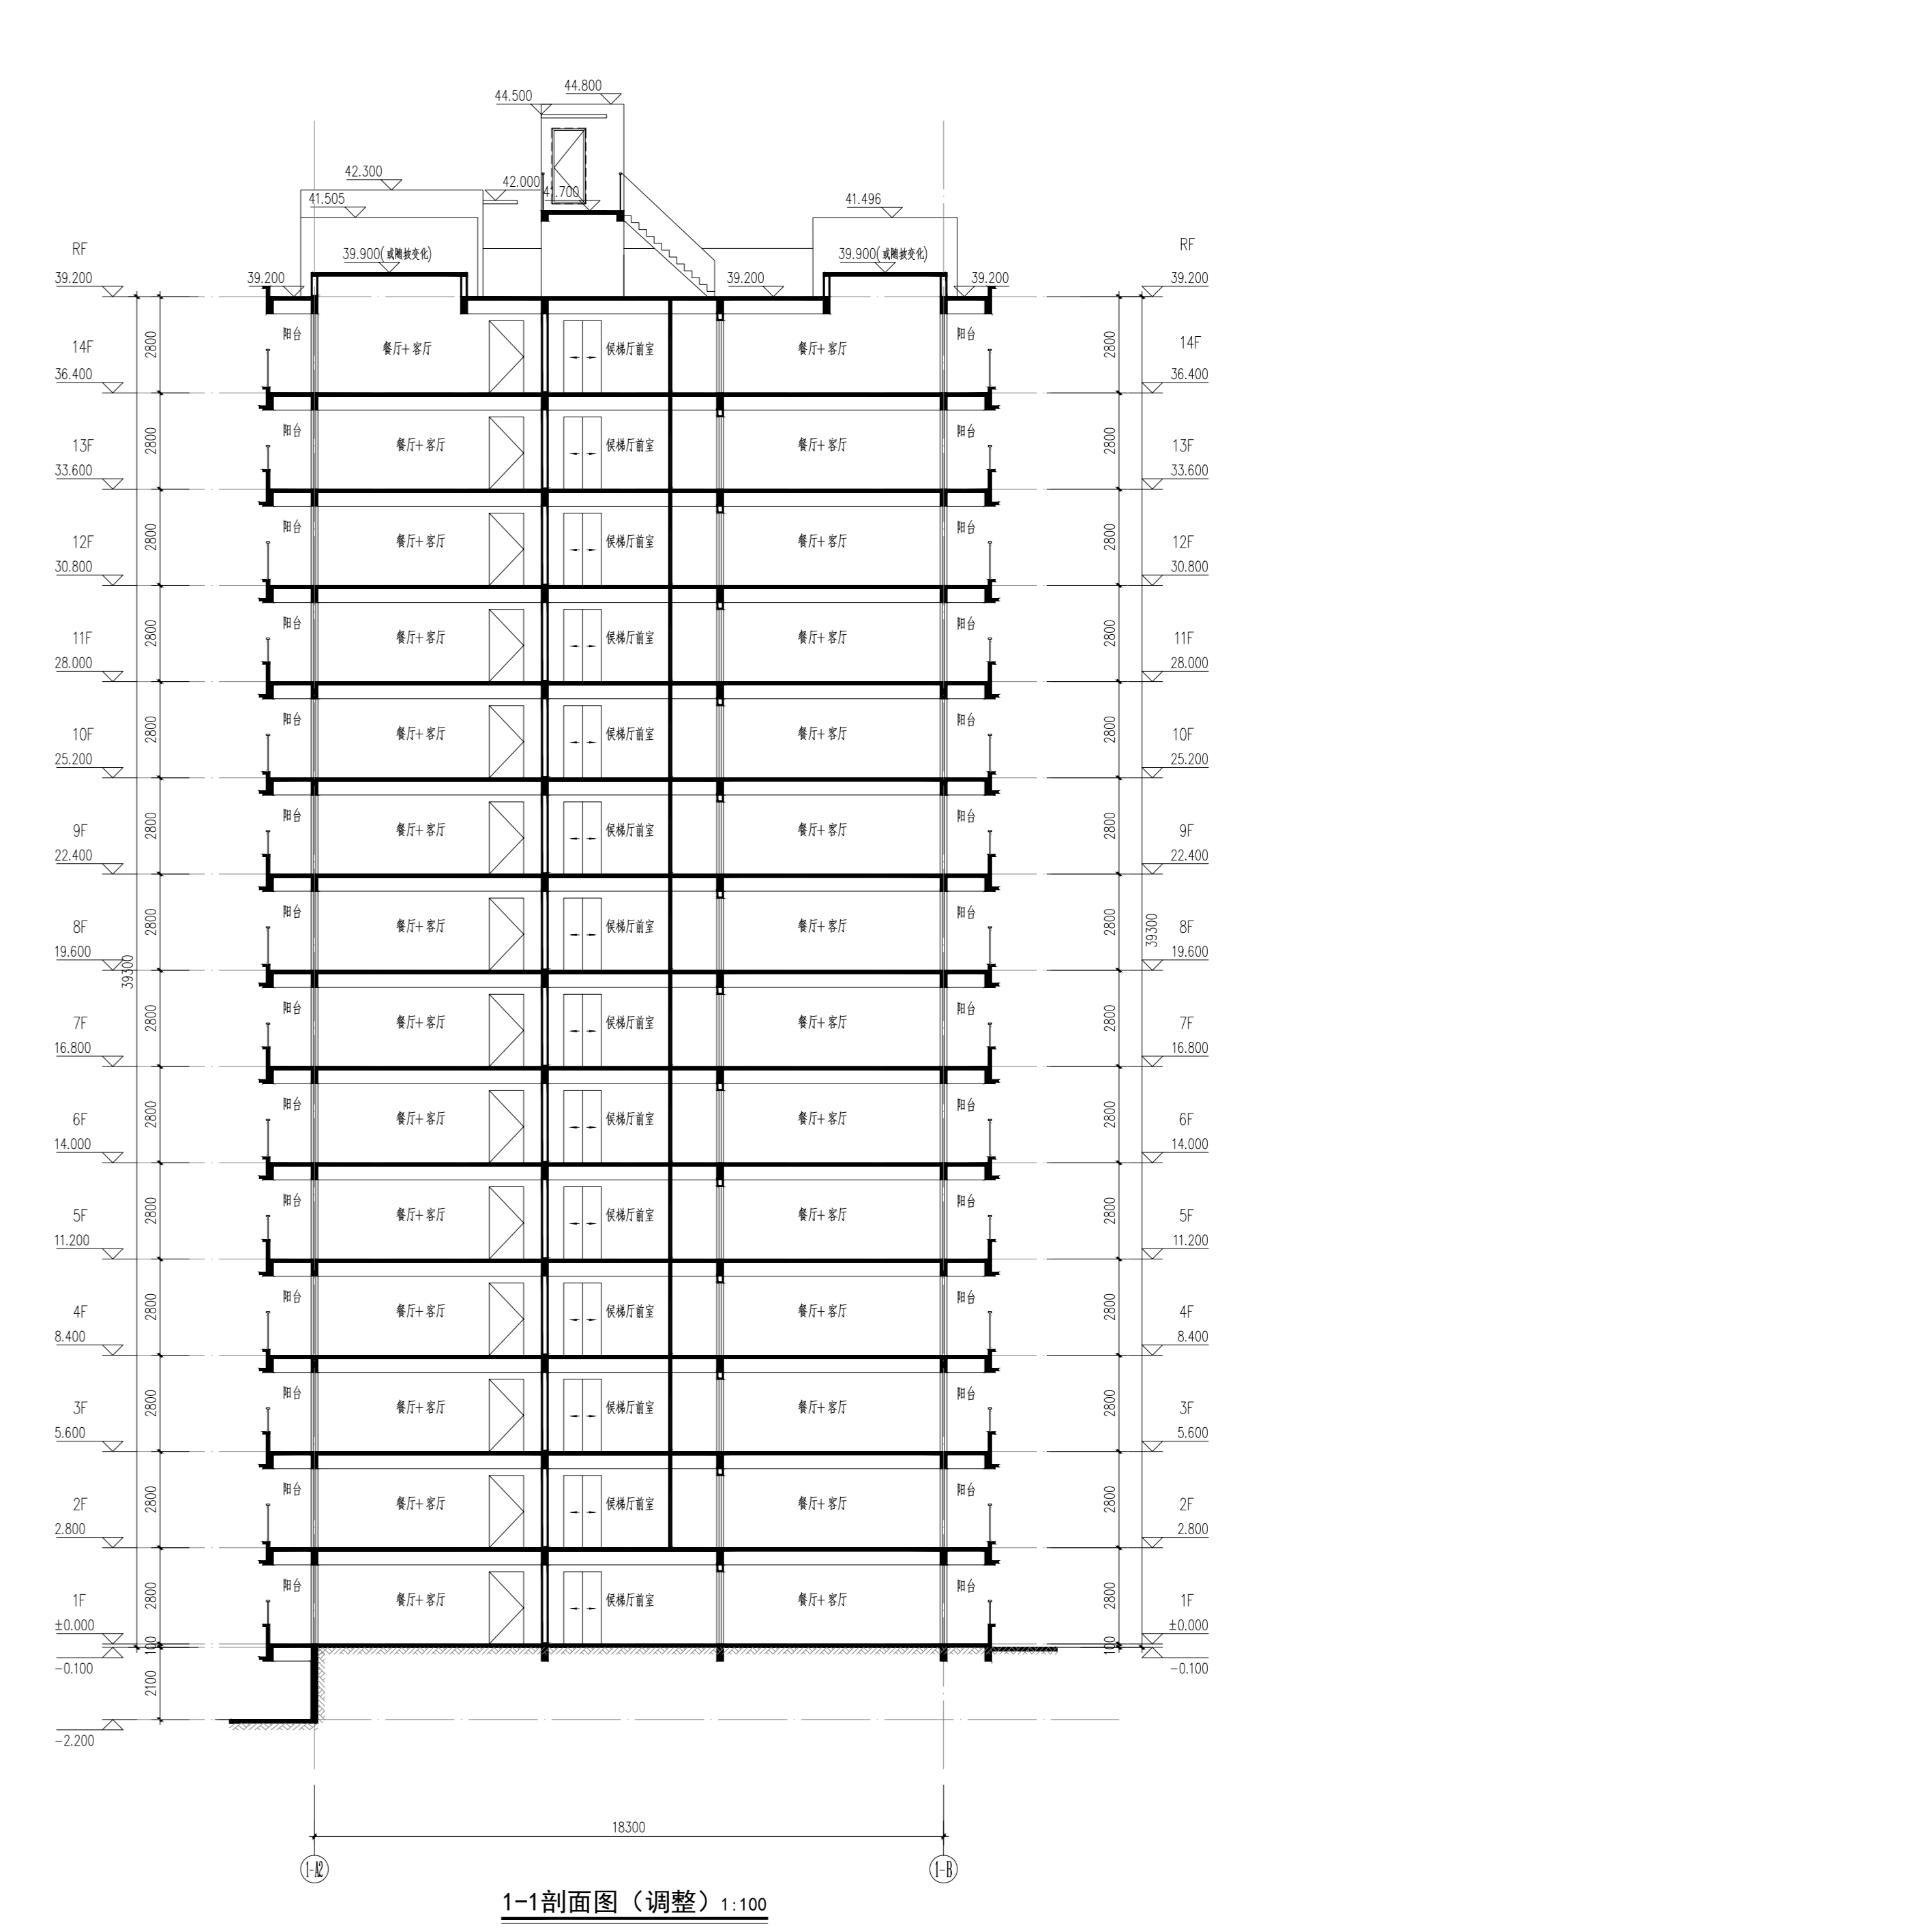

比例尺: 1:100



广西中德建筑设计有限公司

桂平市鑫兴恒房地产投资有限公司

项目名称: 鑫兴恒·云台台项目

图名: 立面图 剖面图

设计: 张天物

制图: 张天物

校对: 张天物

审核: 张天物

日期: 2025.12

图号: JZ-02